



TAB. : VÝKAZ VÝMER

|    |       |                |
|----|-------|----------------|
| V  | 1,55  | m <sup>2</sup> |
| SZ | 0,15  | m <sup>2</sup> |
| BT | 12,59 | m              |
| KN | 12,59 | m              |
| KP | 2,00  | m              |
| SV | 12,59 | m              |
| UR | 10,00 | m              |
| ZH | 2,08  | m              |
| OH | 1,25  | m              |

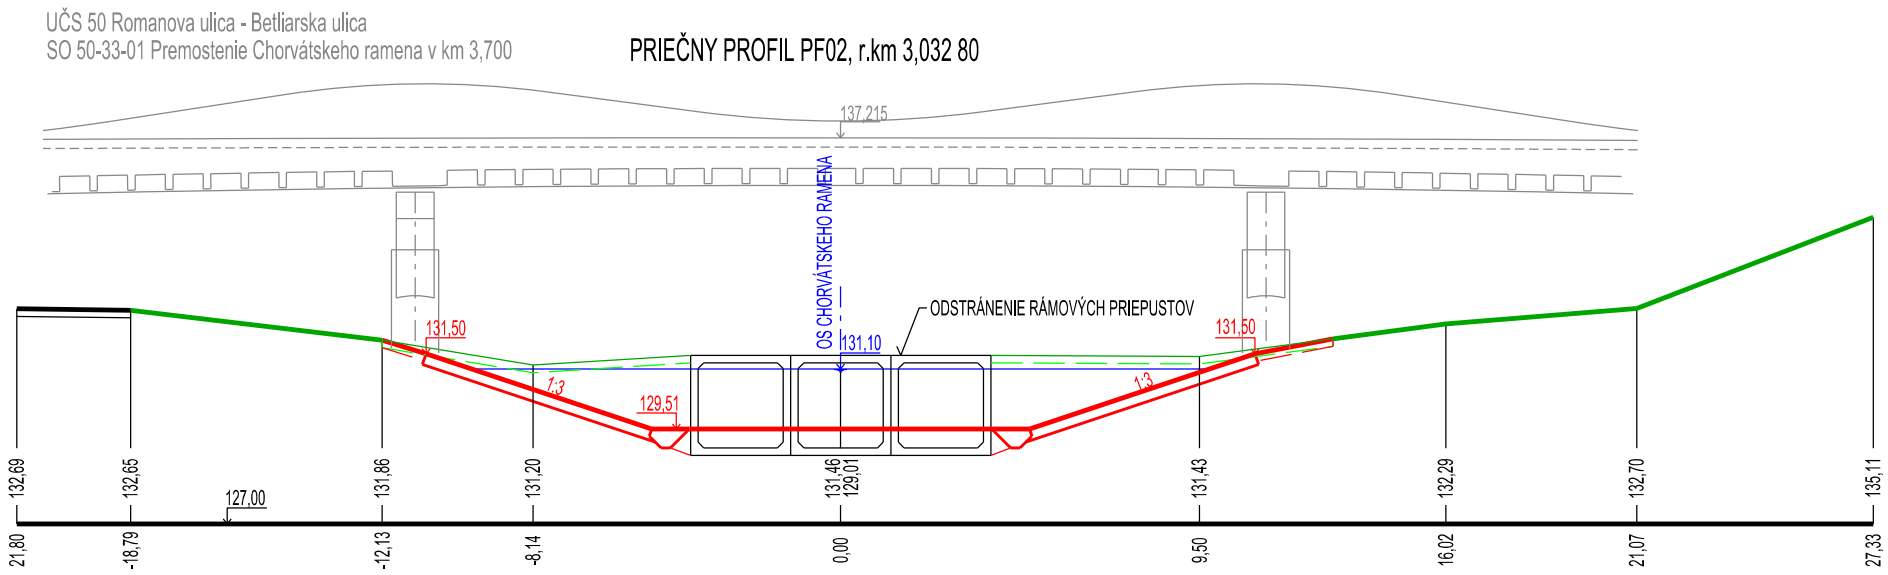

TAB. : VÝKAZ VÝMER

|    |       |                |
|----|-------|----------------|
| V  | 15,07 | m <sup>2</sup> |
| SZ | 5,95  | m <sup>2</sup> |
| BT | 0,00  | m              |
| KN | 12,59 | m              |
| KP | 2,00  | m              |
| SV | 12,59 | m              |
| UR | 10,00 | m              |
| ZH | 17,31 | m              |
| OH | 3,32  | m              |

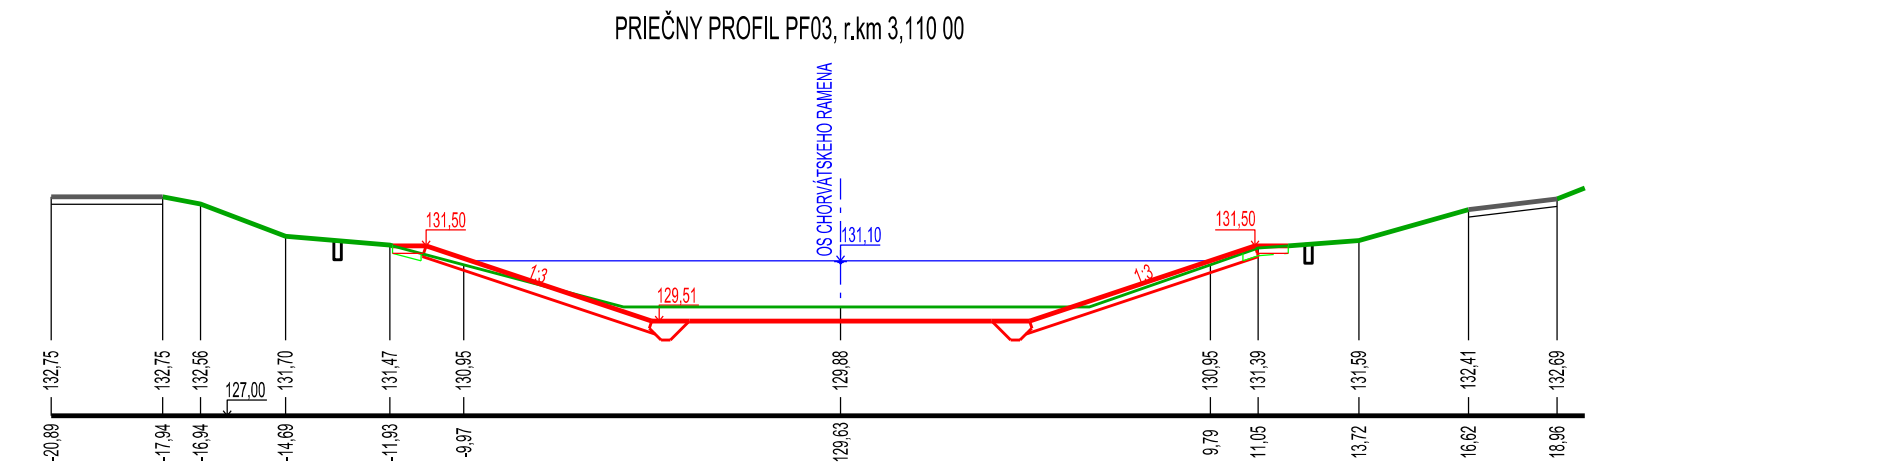

TAB. : VÝKAZ VÝMER

|    |       |                |
|----|-------|----------------|
| V  | 4,20  | m <sup>2</sup> |
| SZ | 0,12  | m <sup>2</sup> |
| BT | 12,59 | m              |
| KN | 12,59 | m              |
| KP | 2,00  | m              |
| SV | 12,59 | m              |
| UR | 10,00 | m              |
| ZH | 2,01  | m              |
| OH | 1,77  | m              |

SO 50-39-01

|                              |  |                |                                     |                           |
|------------------------------|--|----------------|-------------------------------------|---------------------------|
| Manažér projektu:            | Ing. Ondrej Podolec  | <i>Podolec</i> | Člen združenia:                     | <b>ALFA</b> <sup>04</sup> |
| <b>ZDRUŽENIE DODÁVATEĽOV</b> |  |                | Jašíkova 6, 821 03 Bratislava       |                           |
| Vedúci člen združenia:       | <b>REMING</b> <sup>®</sup><br>CONSULT A.S.<br>Trnavská cesta 27, 831 04 Bratislava |                | Člen združenia:                     | <b>PRO KMS</b>            |
|                              |  |                | Dolný Šianec 1013/1, 911 01 Trenčín |                           |

|                                |  |                   |   |          |
|--------------------------------|--|-------------------|---|----------|
| Zodpovedný projektant stavby:  | Ing. Ondrej Podolec  | <i>Podolec</i>    | <b>BURSA</b> s.r.o.<br>Partizánska cesta 70<br>974 01 Banská Bystrica<br>Telefón a fax: 048-4142303<br>E-mail: bursa@bursa.sk |          |
| Zodpovedný projektant objektu: | Ing. Ondrej Bursa  | <i>Bursa</i>      |   |          |
| Navrhov. vypracoval:           | Ing. Gabriel Faško   | <i>Faško</i>      |   |          |
| Kontroloval:                   | Ing. Matúš Bursa   | <i>Bursa</i>      |   |          |
| Miesto stavby:                 | Petržalka  | Okres: Bratislava | Zákazkové číslo:  | 1515     |
| Investor - stavebník:          | Hlavné mesto SR Bratislava<br>Primaciálne námestie 1<br>814 99 Bratislava  |                   | Dátum:  | 01/2020  |
| Stavba:                        | <b>Nosný systém MHD</b><br>prevádzkový úsek Janíkov dvor - Šafárikovo námestie v Bratislave,<br><b>2. časť Bosákova ulica - Janíkov dvor</b> |                   | Stupeň - účel:  | DRS      |
| Názov SO:                      | <b>Úprava kanála Chorvátske rameno pri krížení s mostom v km 3,7</b>   |                   | Formát:   | 3xA4     |
| Názov prílohy:                 | <b>Priečne profily</b>   |                   | Mierka:   | 1:200    |
|                                |  |                   | Časť:   | E        |
|                                |  |                   | Číslo PS,SO:  | 50-39-01 |
|                                |  |                   | Číslo prílohy:  | 5        |